


Kabelstege
Reglerspjäll
Urnförslutningsstation
Askberedare
Asksval
Elskåp-Ugn

B
A

Insp-lucka genom d
Sond
Manöverventil-Insätt
Handpump för nödm
Askraka


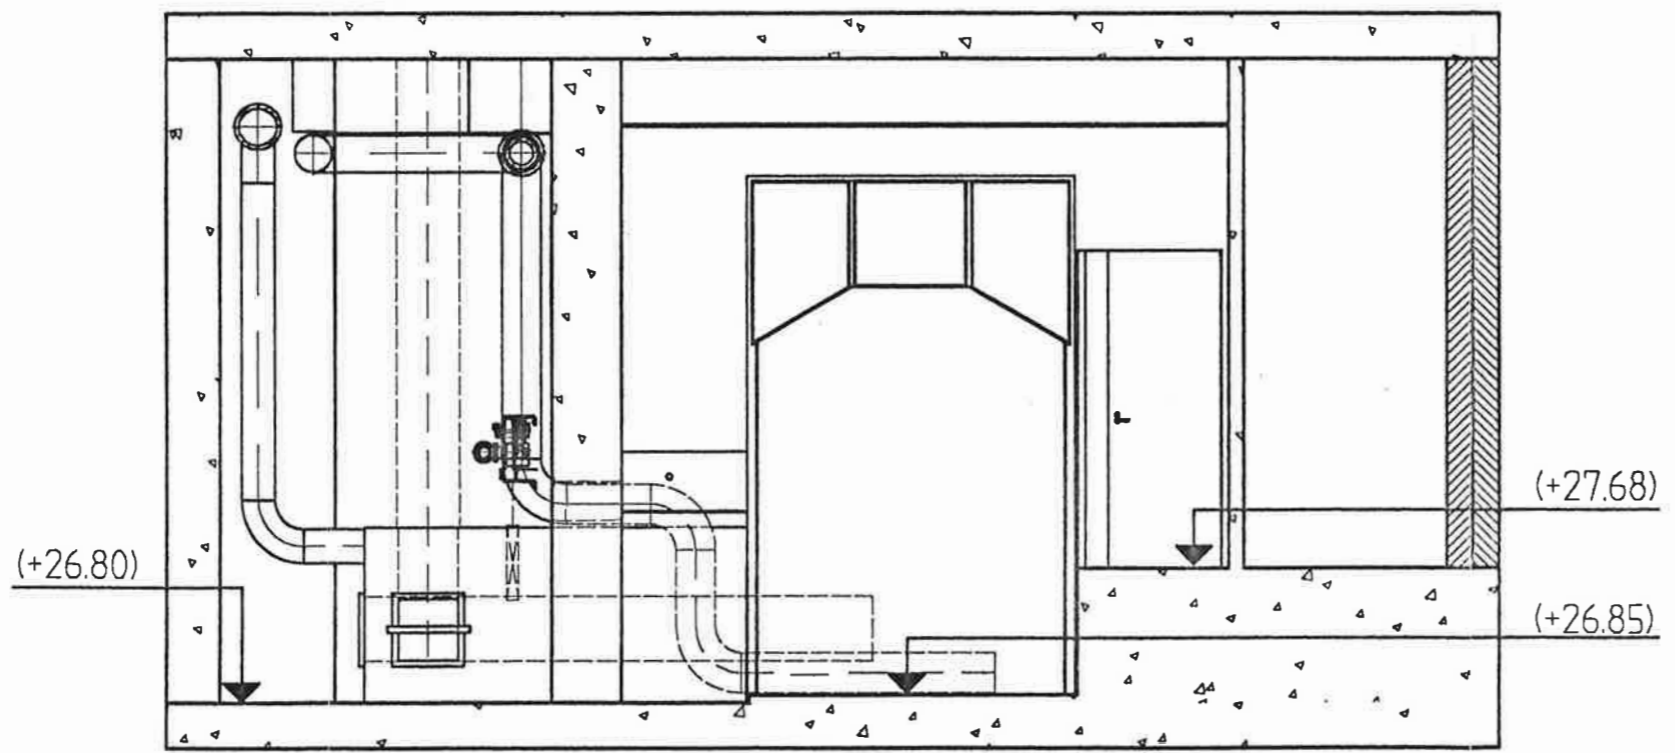


A-A


V

A

V

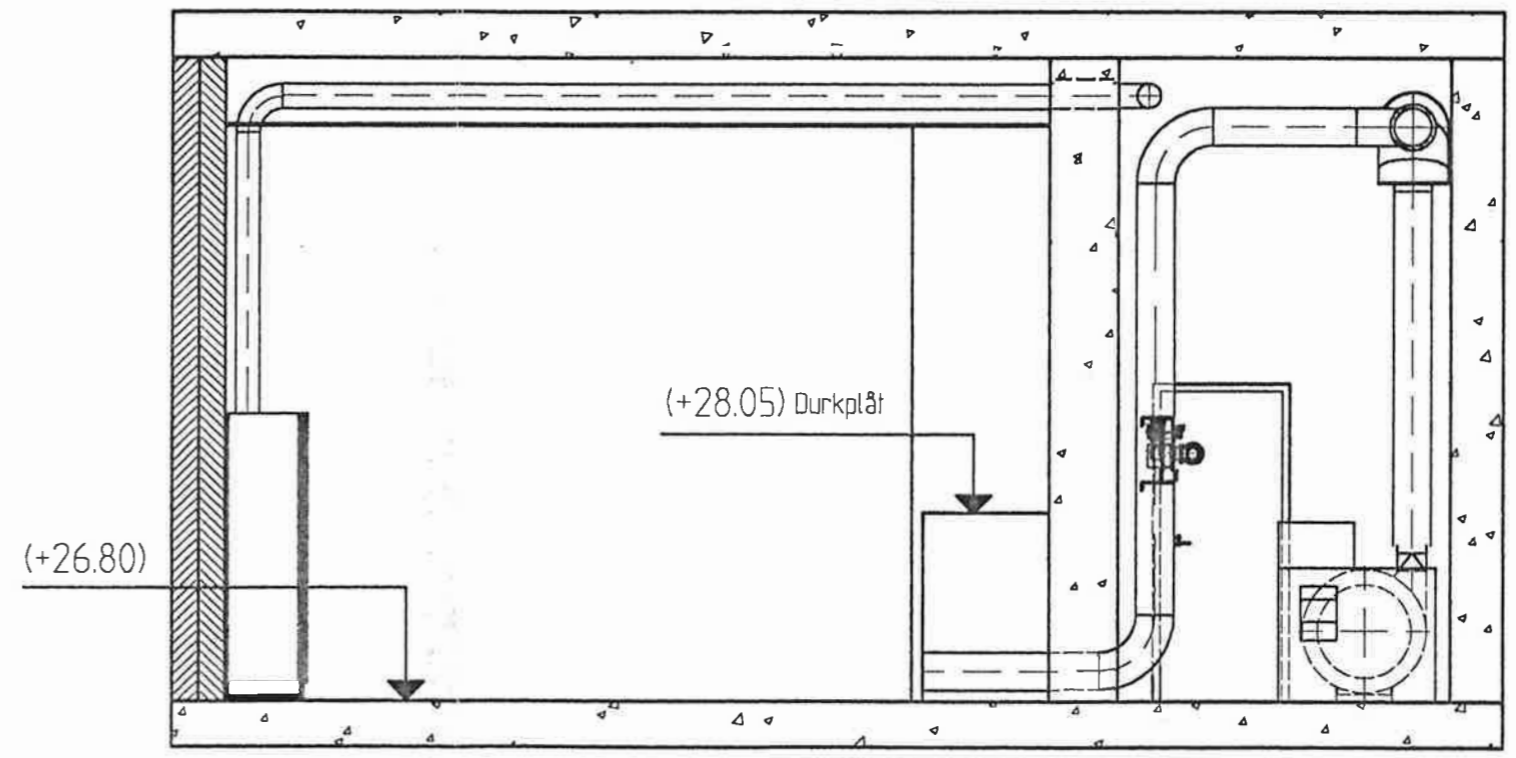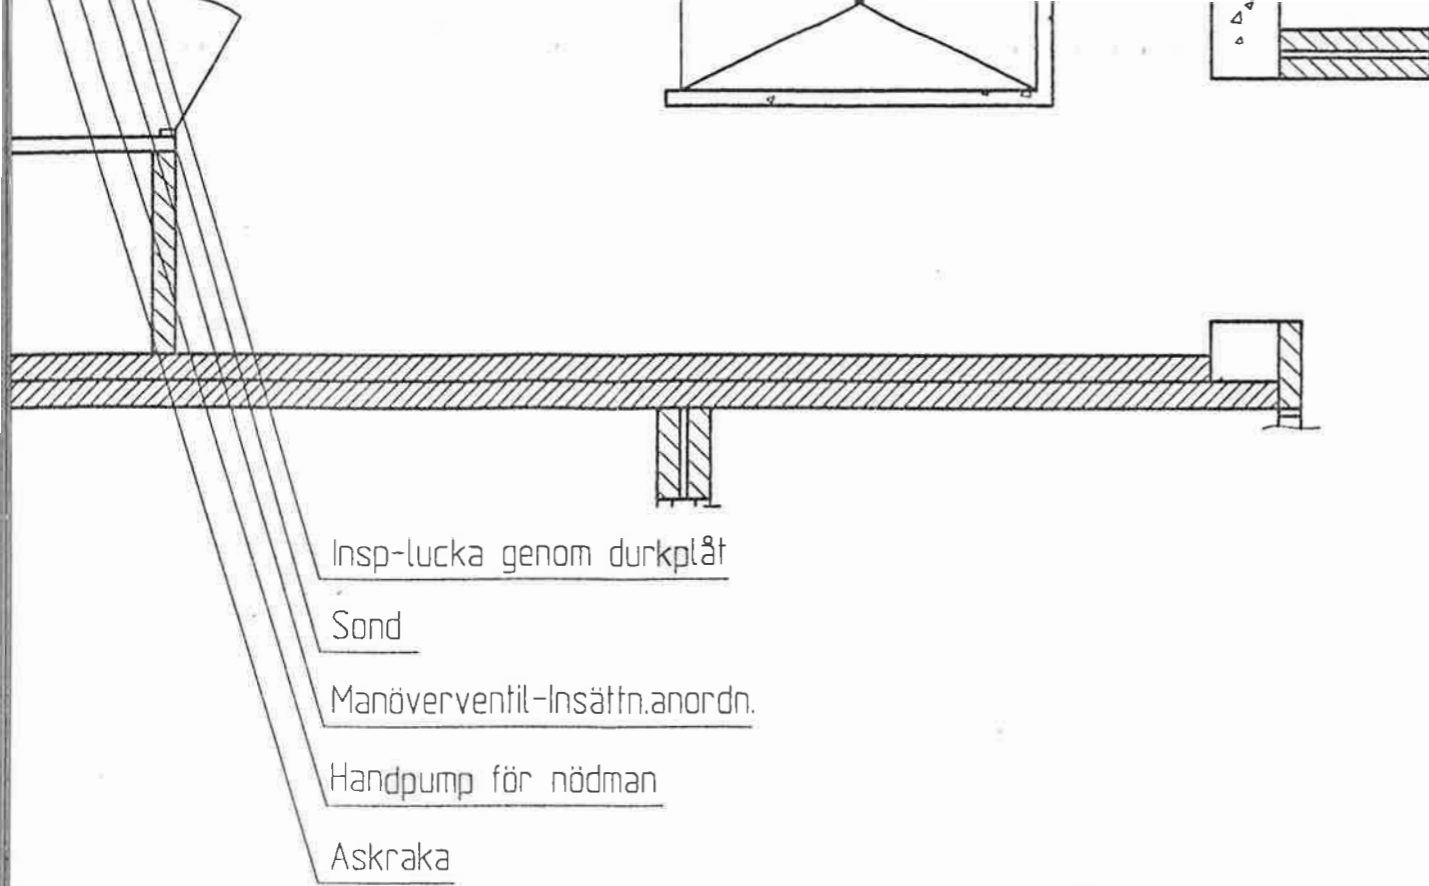

B-B

Pos.nr	Antal	Benämning		Material	Dimension
Titel MB	Konstr	Skala 1:50	Datum 990822	Projekt	Snst
 I FORSBACKA AB		BEGRAVNINGSKAPELL KARIS Layoutritning			70003401C Ersätter 70003401B Revision C Revdat 000322
					70003401C