


Kabelstege  
Reglerspjäll  
Urnförslutningsstation  
Askberedare  
Asksval  
Elskåp-Ugn

B  
A

Insp-lucka genom d  
Sond  
Manöverventil-Insätt  
Handpump för nödm  
Askraka


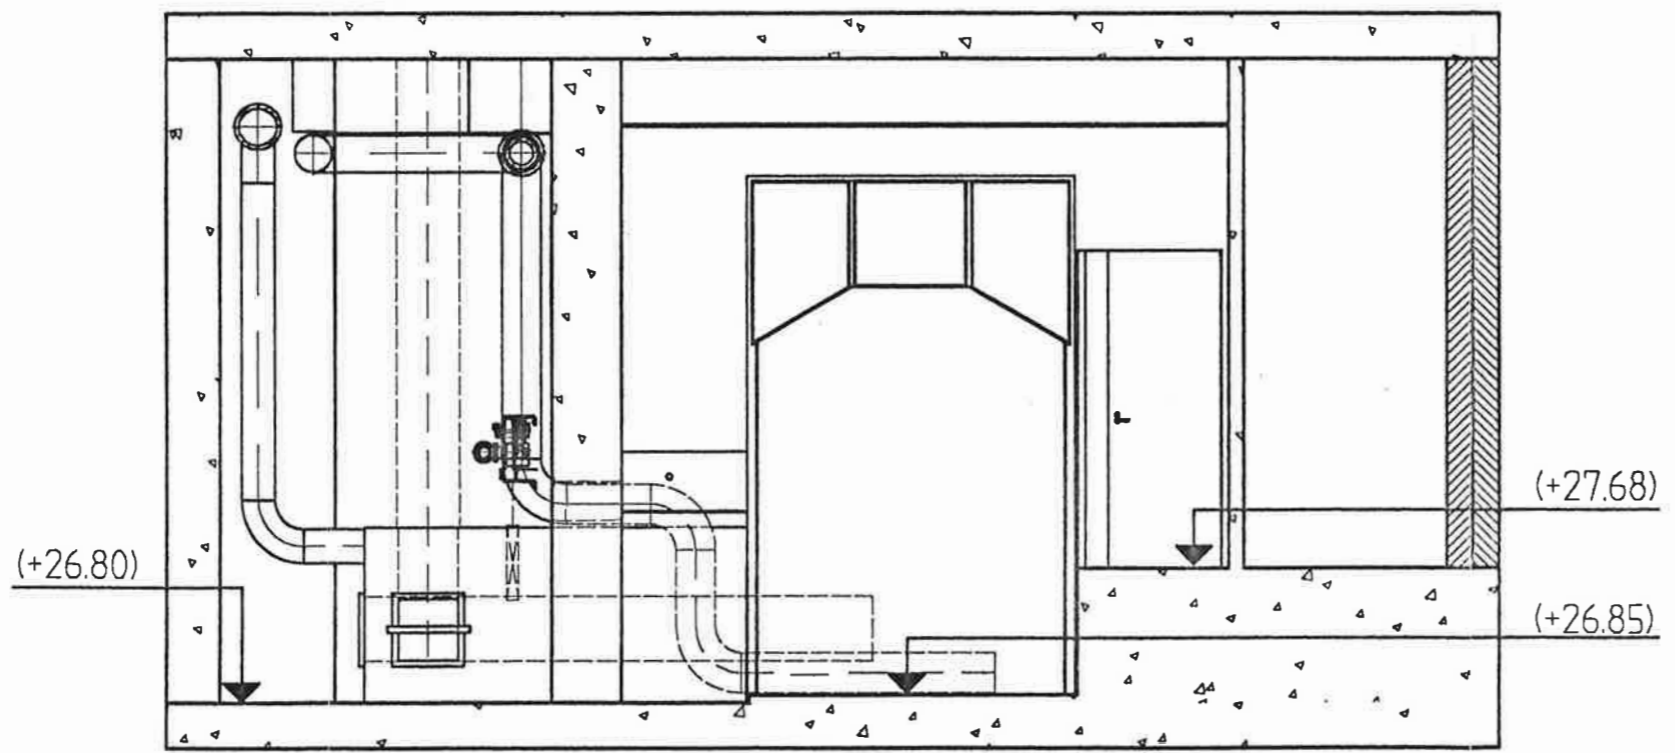


A-A

V

A

V

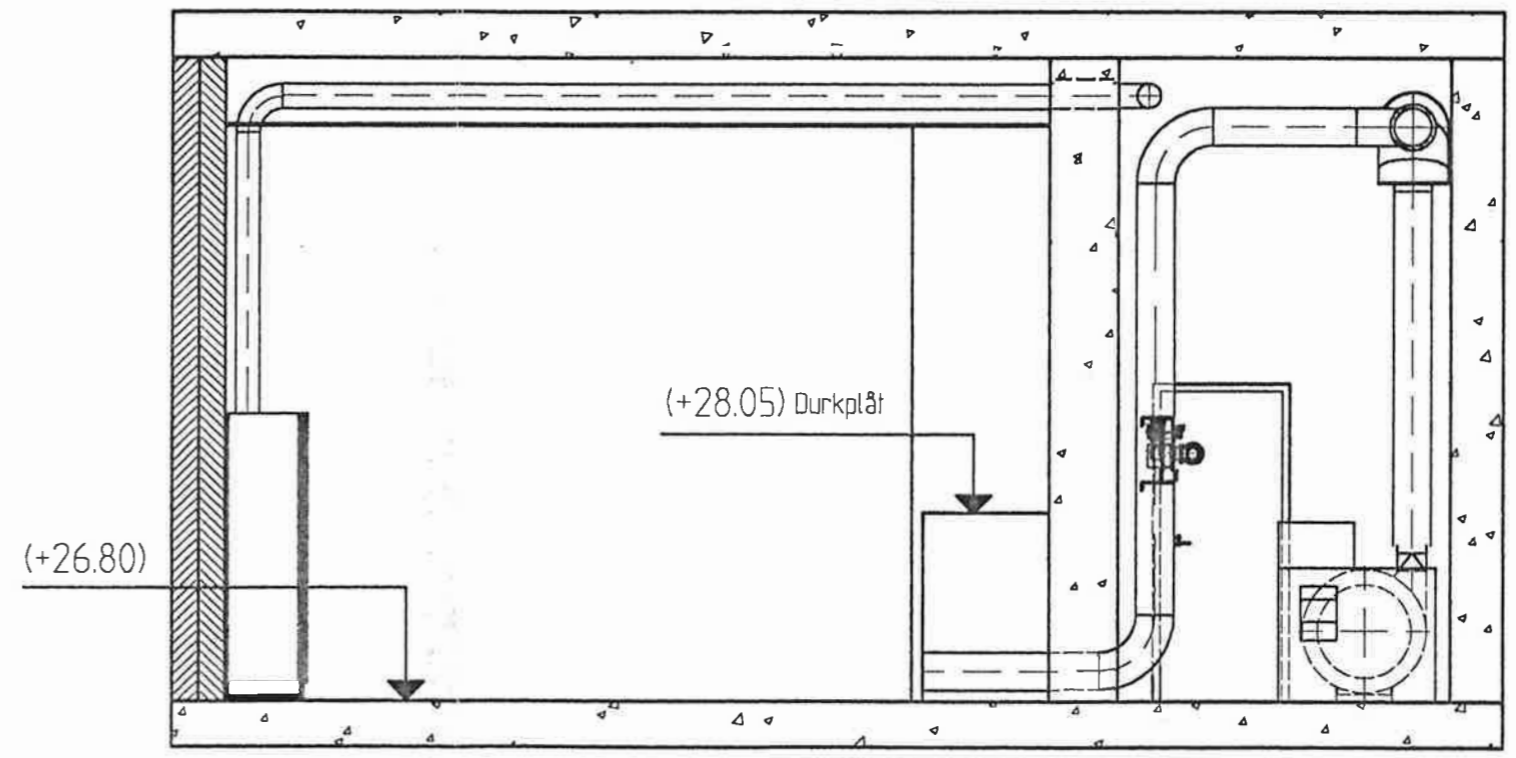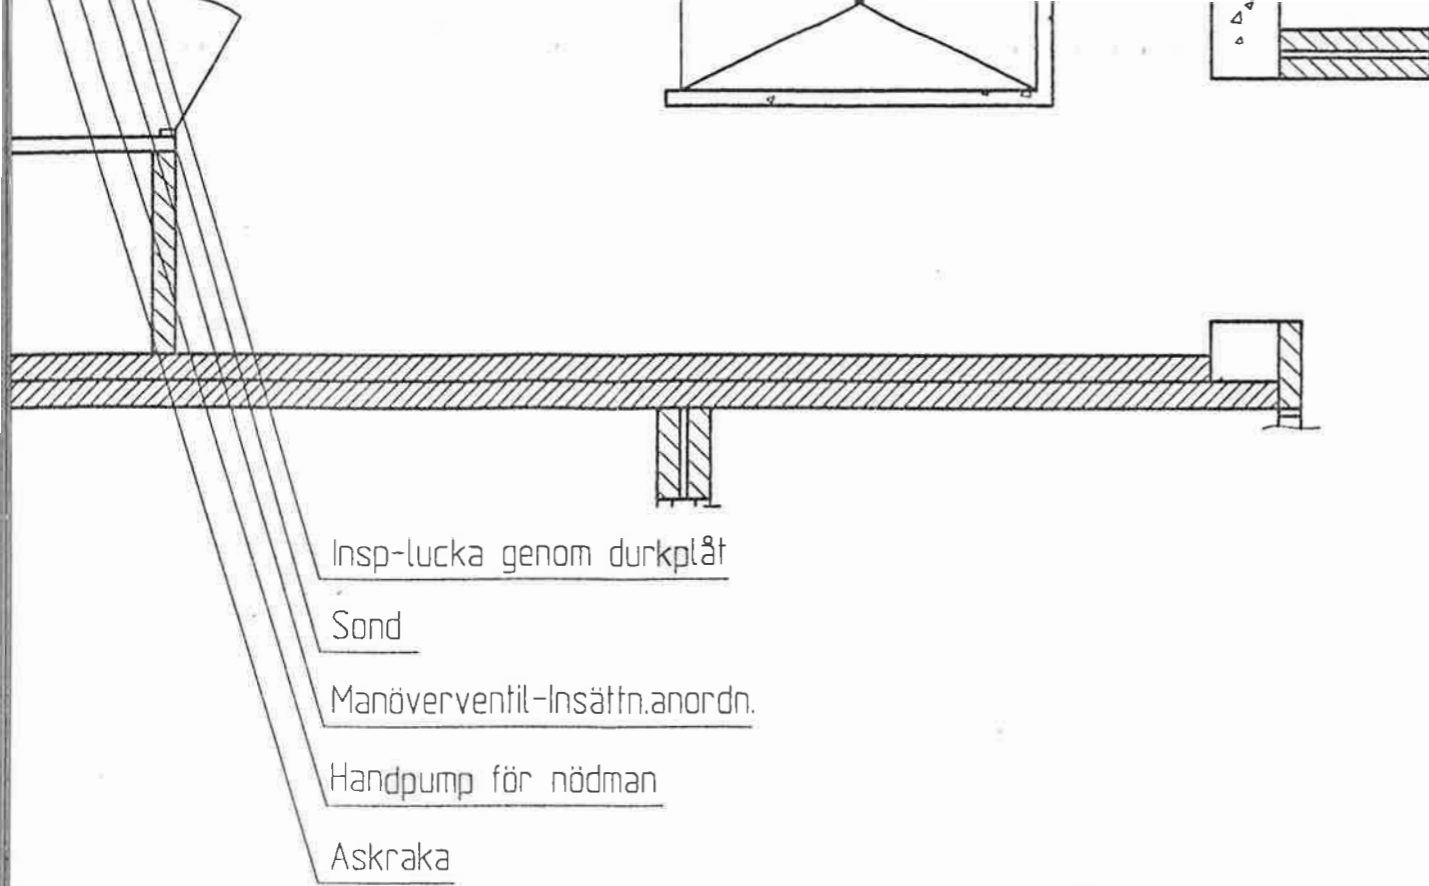

B-B

Pos.nr	Antal	Benämning			Material	Dimension
Titel MB	Konstr	Skala 1:50	Datum 990822	Projekt	Snst	70003401C
MITTAB I FORSBACKA AB		BEGRAVNINGSKAPELL KARIS Layoutritning				70003401B
					Revision C	Revdato 000322
						70003401C